


Byt 602 - Penthouse		
č.m.	Miestnosť	Plocha

602	TERASA	101.67 m ²
-----	--------	-----------------------

Byt 602 - Penthouse		
č.m.	Miestnosť	Plocha

602-2	Obývacia izba 1	23.77 m ²
602-3	Jedáleň	14.36 m ²
602-4	Kuchyňa	8.61 m ²
602-5	Izba 2	14.60 m ²
602-6	Izba 3	12.31 m ²
602-7	Izba 4	12.95 m ²
602-8	Sklad	2.67 m ²
602-9	Kúpeľňa	5.25 m ²
602-10	Chodba	13.09 m ²
602-11	Kúpeľňa	4.14 m ²
602-12	Predsieň	1.80 m ²
602-13	Kobka	5.19 m ²

Spolu všetky plochy 220.43 m²
 Spolu byt 118,76 m²

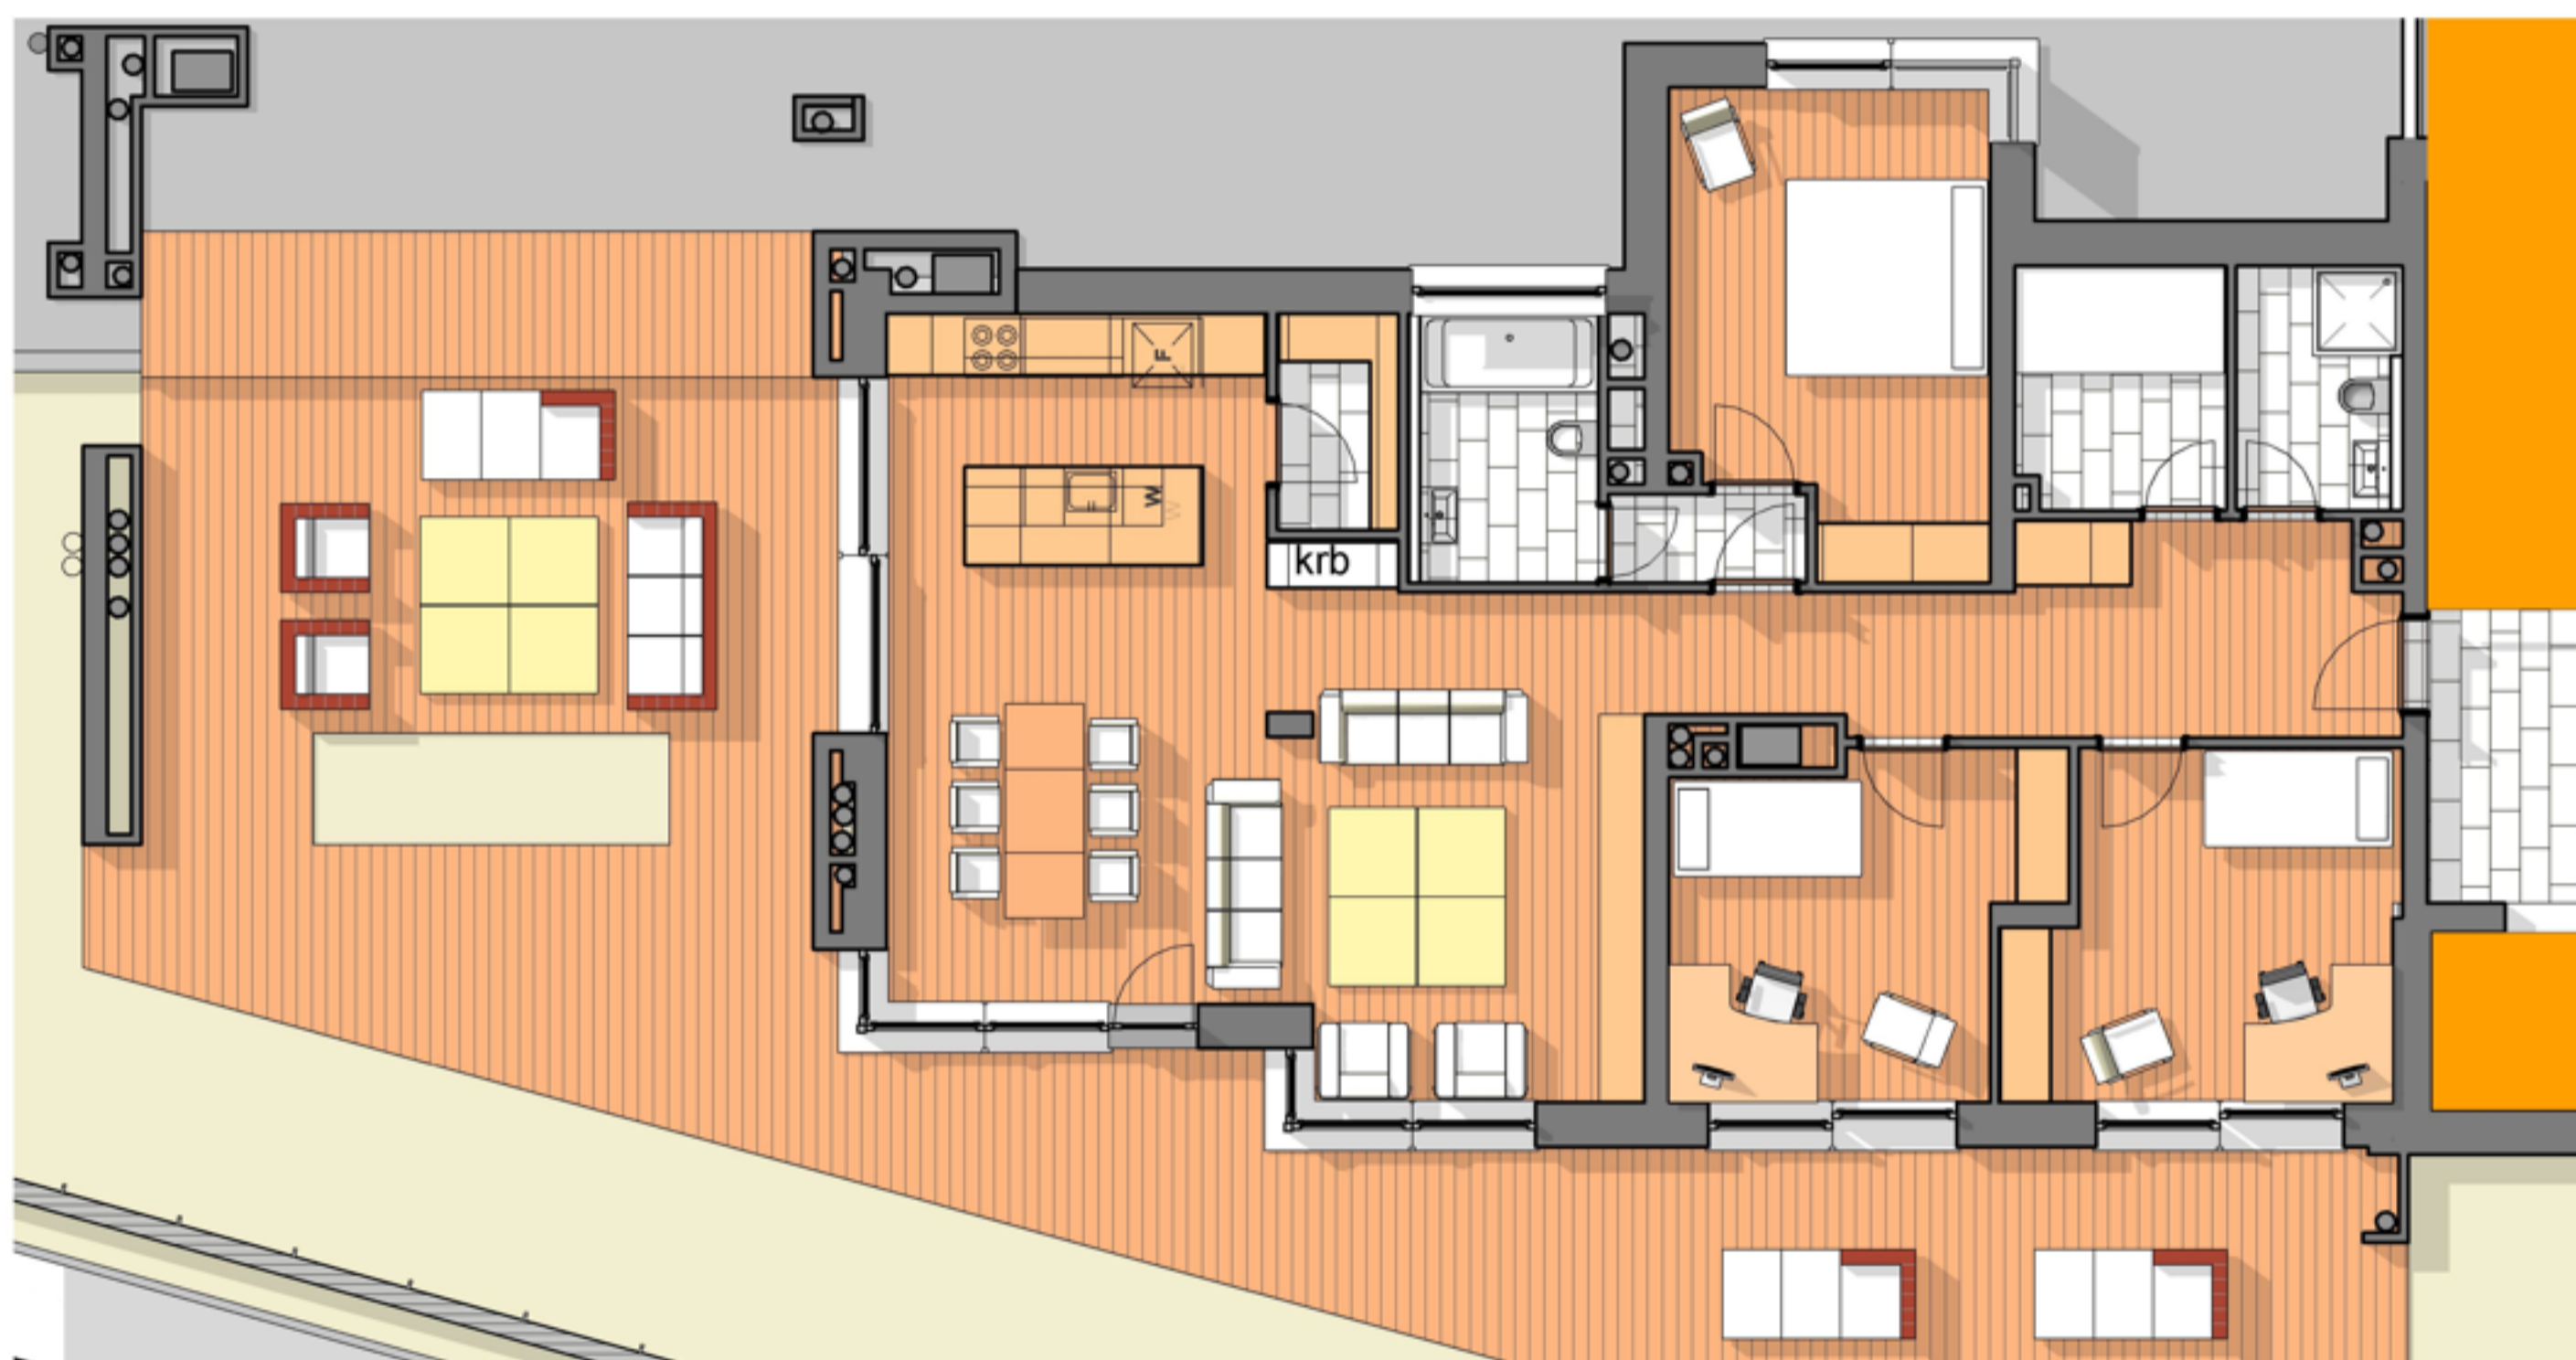

0 1m 2m 3m 4m 5m 6m 7m 8m 9m 10m

Čistá vnútorná plocha	Čistá vonkajšia plocha	Podlažie	Počet izieb	Číslo výkresu	Označene bytu
118,76m²	101,38m²	6np	4	Byt 602	602 P

Čistá vnútorná plocha je plocha bytu s kobkou. Čistá vonkajšia plocha je plocha balkónov a terás.

Autori projektu si vyhradujú právo prípadnej korekcie výmer počas projektových prác